


Erdgeschoss West (G)

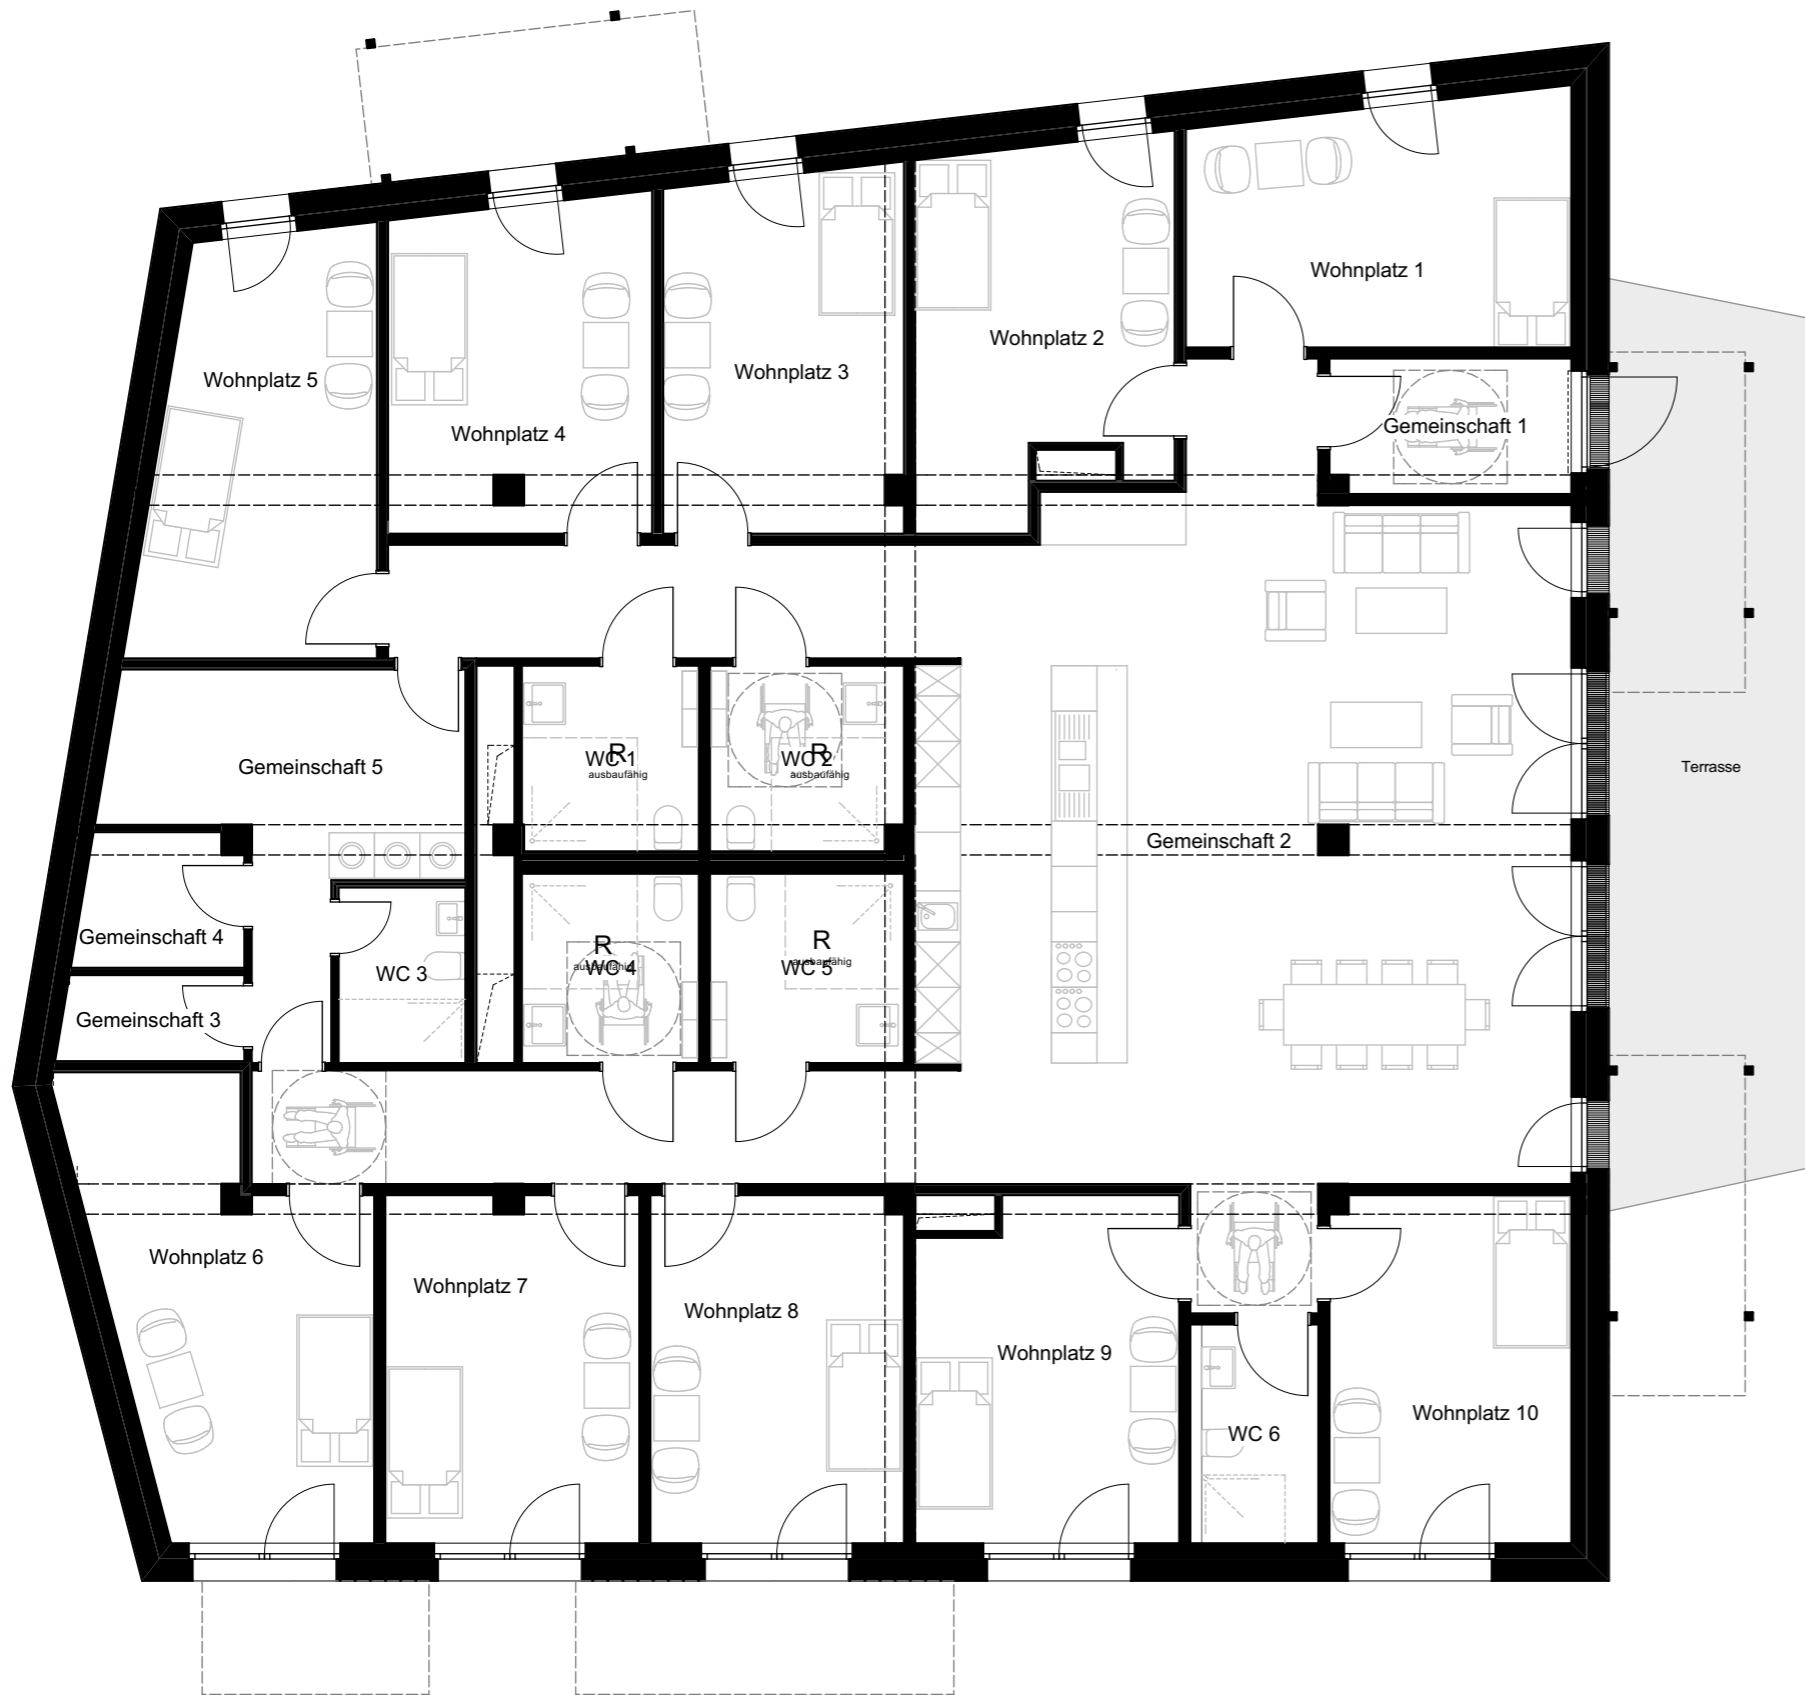

Demenz - WG	335,10 m ²
Wohnplatz 1	16,31 m ²
Wohnplatz 2	15,77 m ²
Wohnplatz 3	15,11 m ²
Wohnplatz 4	15,11 m ²
Wohnplatz 5	16,38 m ²
Wohnplatz 6	18,76 m ²
Wohnplatz 7	15,15,34 m ²
Wohnplatz 8	15,35 m ²
Wohnplatz 9	15,40 m ²
Wohnplatz 10	14,64 m ²
Gemeinschaft 1	5,84 m ²
Gemeinschaft 2	107,78 m ²
Gemeinschaft 3	2,73 m ²
Gemeinschaft 4	3,74 m ²
Gemeinschaft 5	14,30 m ²
WC 1	5,72 m ²
WC 2	6,19 m ²
WC 3	3,88 m ²
WC 4	5,80 m ²
WC 5	6,36 m ²
WC 6	4,88 m ²
(Terrasse	38,85 m ²)
1/4 Terrasse	9,71 m ²

Datum: 15.10.2018