


Staffelgeschoss Mitte (B)

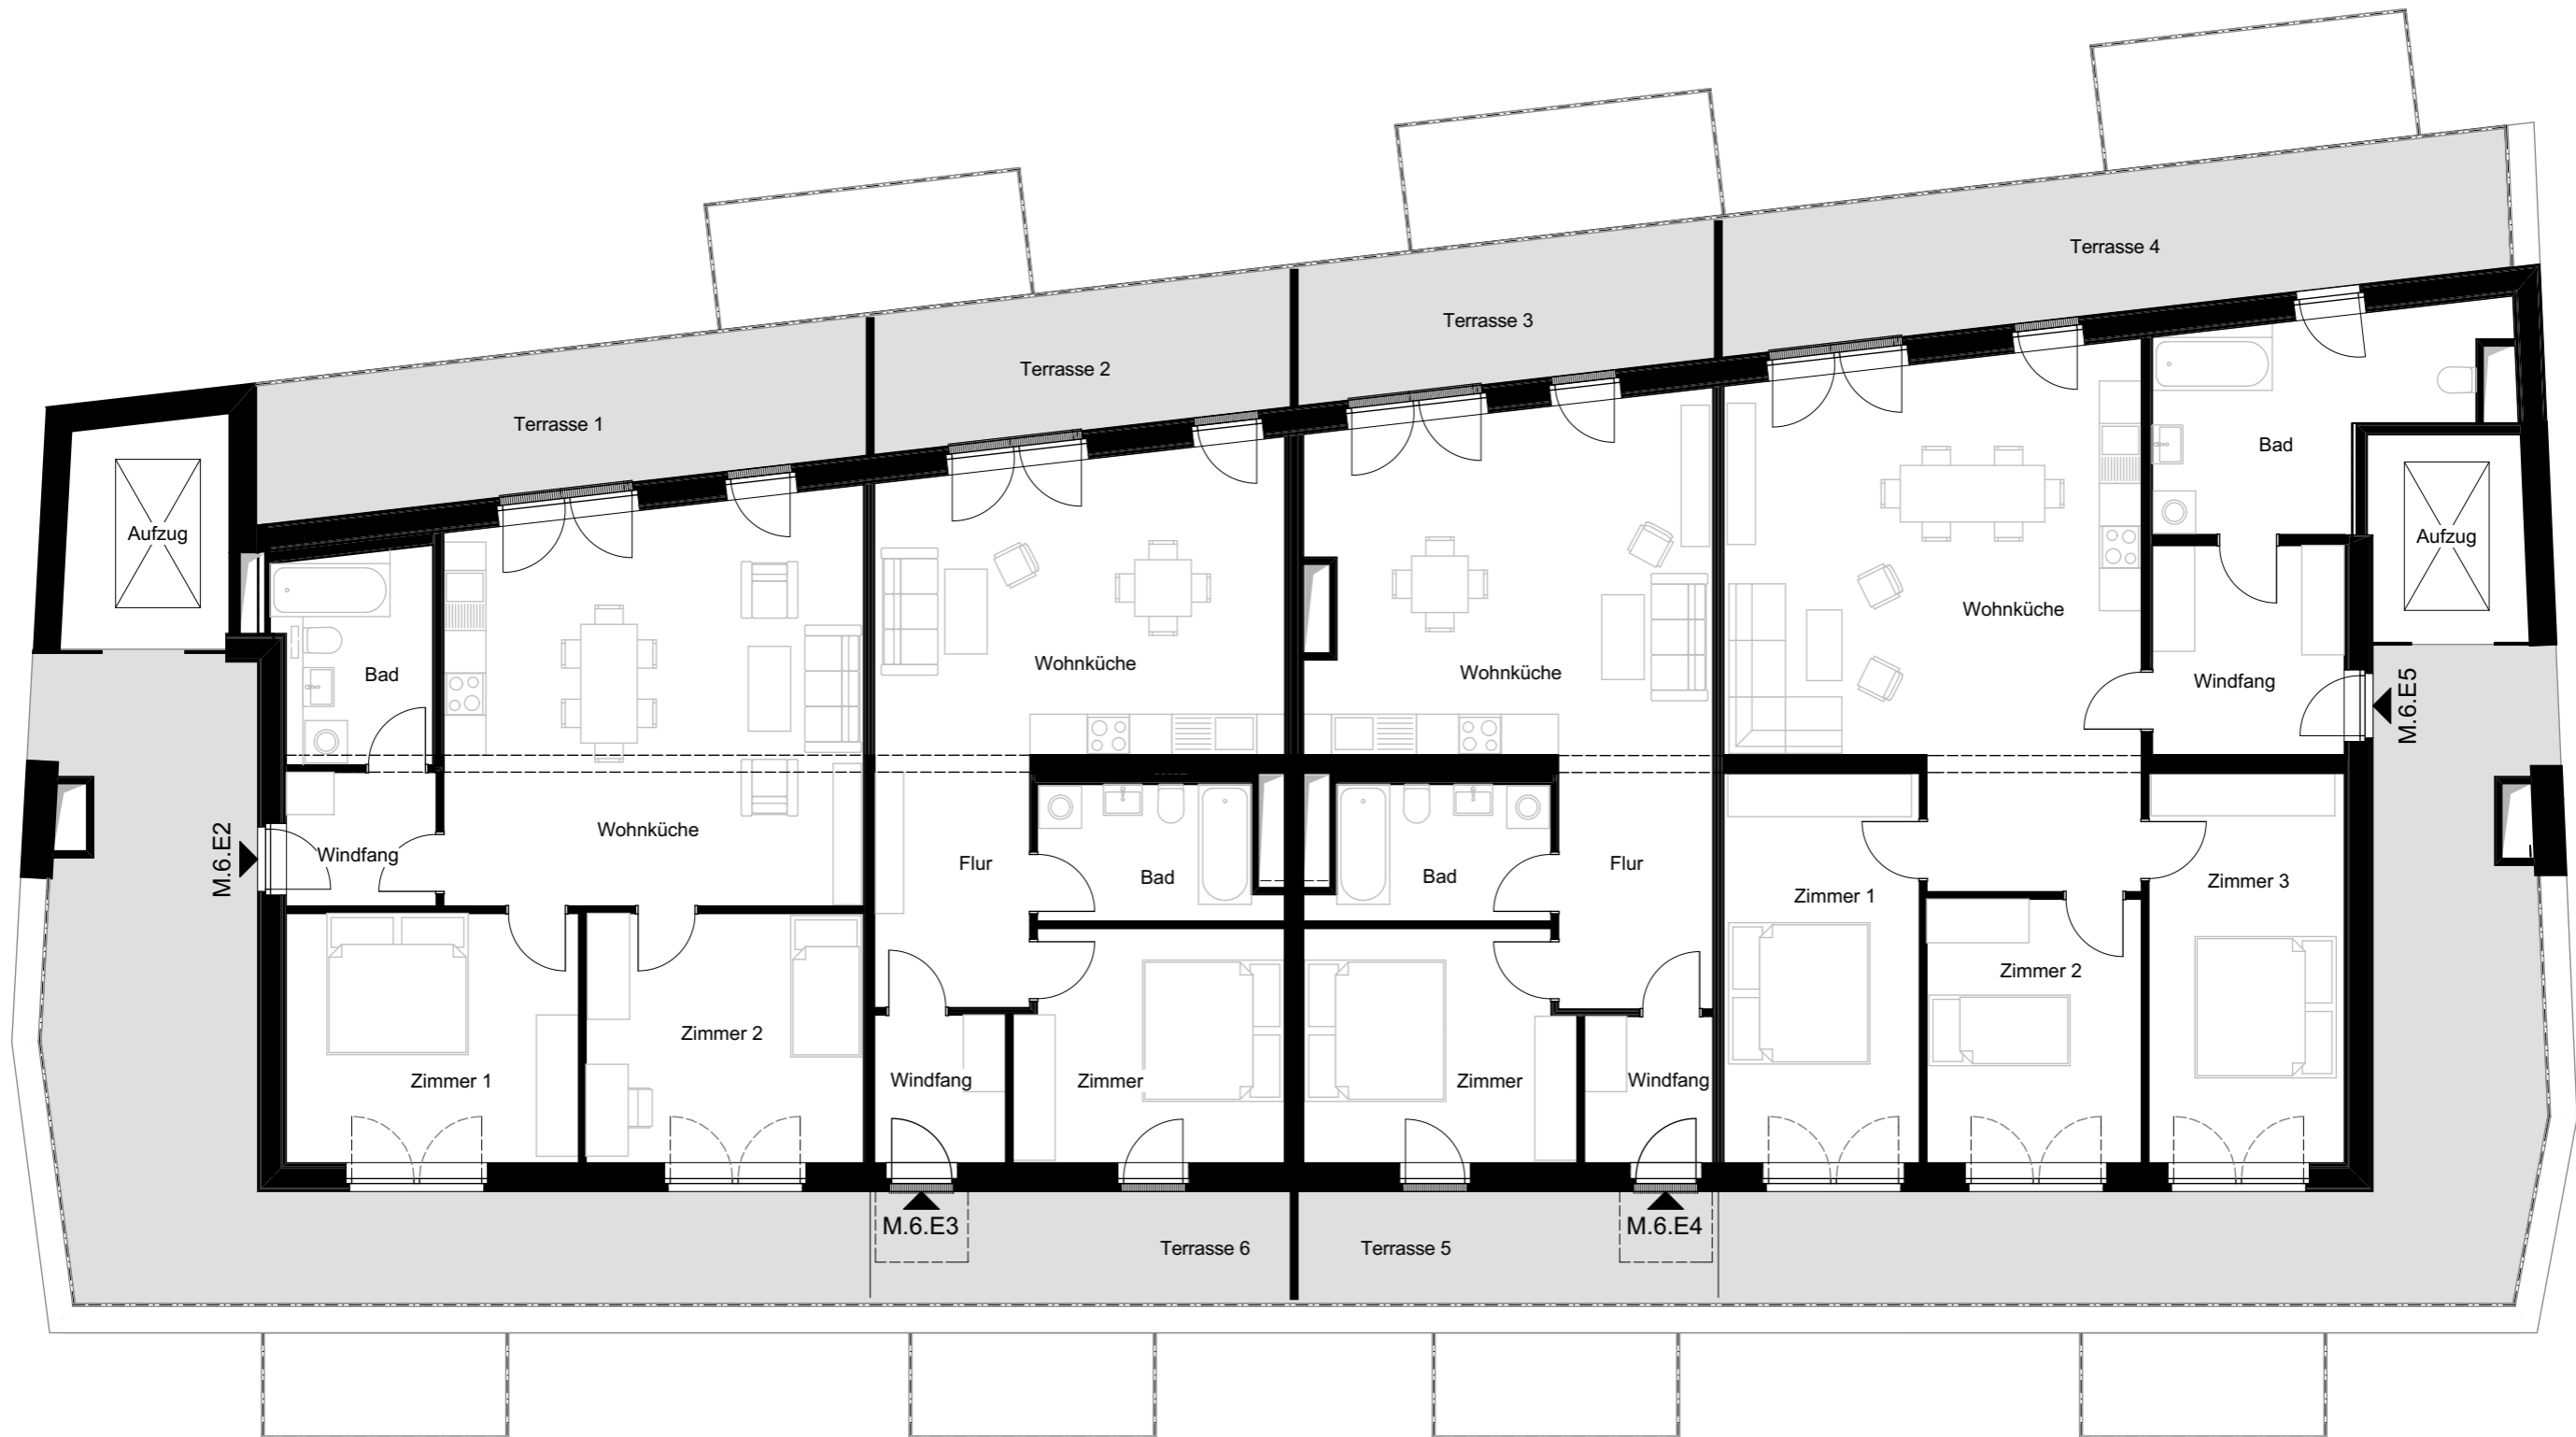

ST 6.2	76.67 m ²	ST 6.3	59.66 m ²	ST 6.4	62.89 m ²	ST 6.5	105.83 m ²
Zimmer 1	14,61 m ²	Zimmer	12,34 m ²	Zimmer	12,39 m ²	Zimmer 1	15,28 m ²
Zimmer 2	13,89 m ²	Wohnküche	24,19 m ²	Wohnküche	27,49 m ²	Zimmer 2	11,35 m ²
Wohnküche	33,45 m ²	Bad	6,08 m ²	Bad	6,08 m ²	Zimmer 3	15,24 m ²
Bad	6,45 m ²	Windfang	3,89 m ²	Windfang	3,78 m ²	Wohnküche	38,75 m ²
Windfang	4,03 m ²	Flur	7,90 m ²	Flur	7,89 m ²	Bad	11,67 m ²
(Terrasse 1)	16,96 m ²	(Terrasse 2)	11,56 m ²	(Terrasse 3)	11,61 m ²	Windfang	8,05 m ²
1/4 Terrasse 1	4,24 m ²	1/4 Terrasse 2	2,89 m ²	1/4 Terrasse 3	2,90 m ²	(Terrasse 4)	21,95 m ²
		(Terrasse 6)	9,45 m ²	(Terrasse 5)	9,45 m ²	1/4 Terrasse 4	5,49 m ²
		1/4 Terrasse 6	2,36 m ²	1/4 Terrasse 5	2,36 m ²		

0 m 5 m 10 m

Datum: 15.10.2018



Gemeinschaftswohnen
Im Wedding